




0 1 2 3 4 5m

WYSOKOŚĆ MIN. POMIESZCZEŃ: 2,75 m

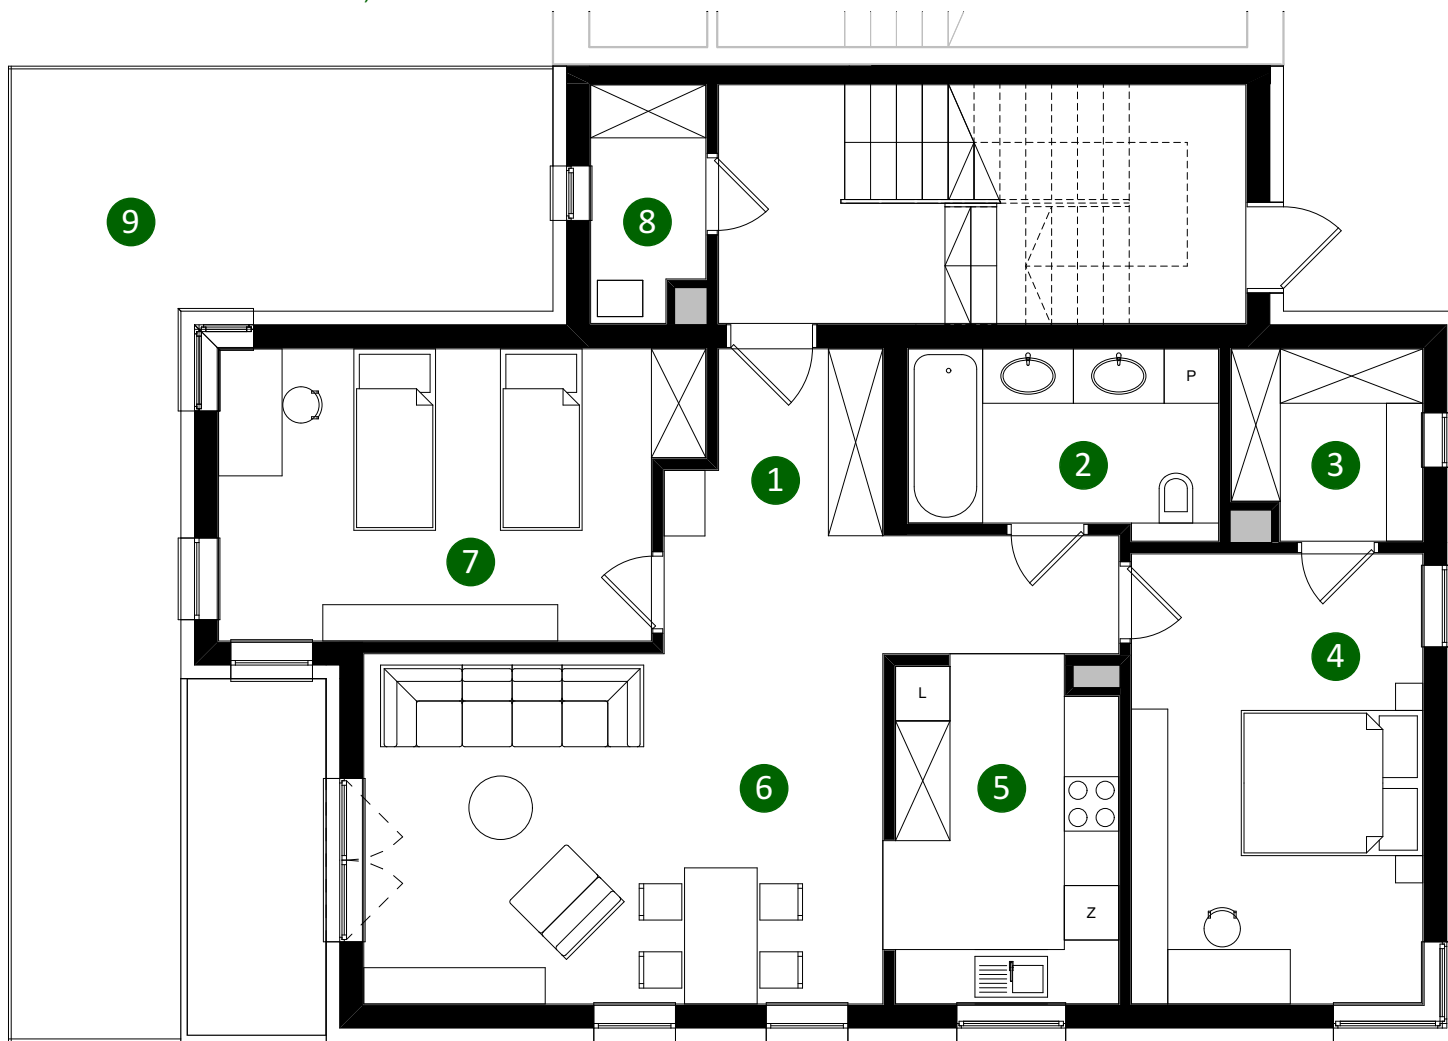

1. KORYTARZ	10,67
2. ŁAZIENKA	6,76
3. GARDEROBA	4,24
4. SYPIALNIA	15,92
5. KUCHNIA	9,30
6. POKÓJ DZIENNY	22,08
7. POKÓJ	16,08
8. POM. GOSPODARCZE	3,12
POWIERZCHNIA DODATKOWA	
9. OGRÓDEK	37,96

POWIERZCHNIA
88,17 m²

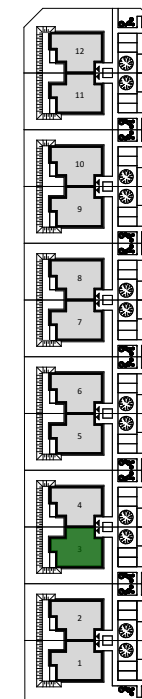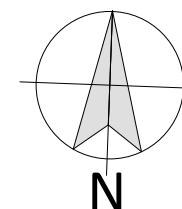

BUDYNEK 3 | MIESZKANIE NA PARTERZE

E1/M5

PRUNA DEVELOPMENT sp z o.o.

ul. Piaskowa 9B
09-100 Płońsk

tel: +48 696-651-133
email: biuro@sadybaplonsk.pl
www.sadybaplonsk.pl

Sadyba