




0 1 2 3 4 5m

WYSOKOŚĆ MIN. POMIESZCZEŃ: 2,75 m

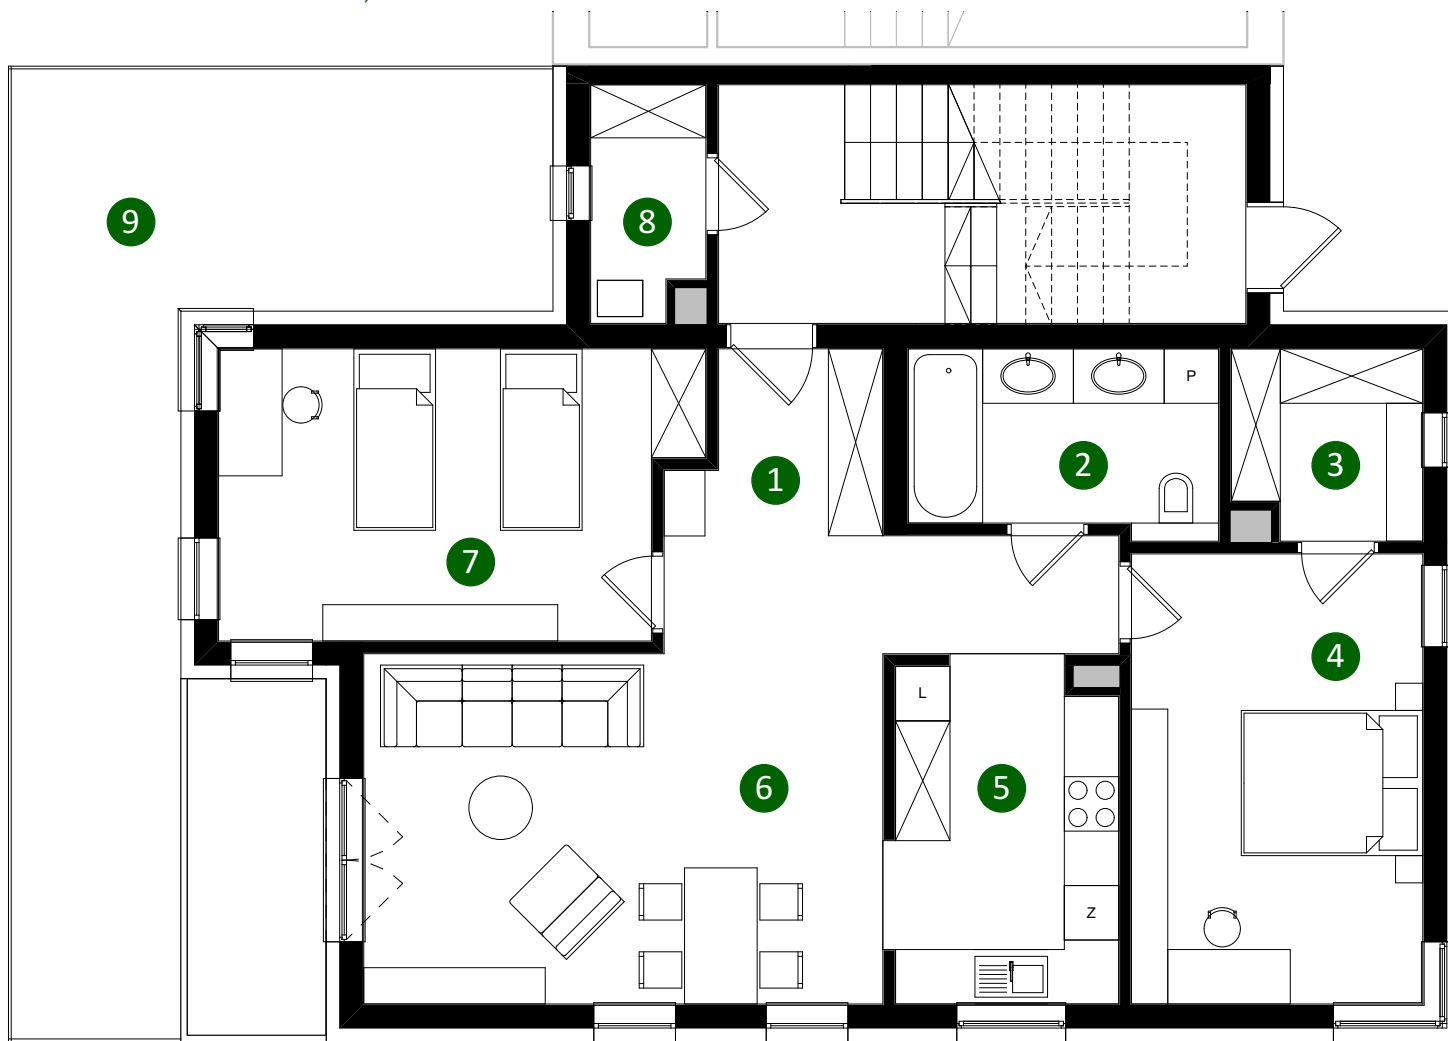

1. KORYTARZ	10,67
2. ŁAZIENKA	6,76
3. GARDEROBA	4,24
4. SYPIALNIA	15,92
5. KUCHNIA	9,30
6. POKÓJ DZIENNY	22,08
7. POKÓJ	16,08
8. POM. GOSPODARCZE	3,12
POWIERZCHNIA DODATKOWA	
9. OGRÓDEK	37,96

POWIERZCHNIA  
**88,17 m<sup>2</sup>**

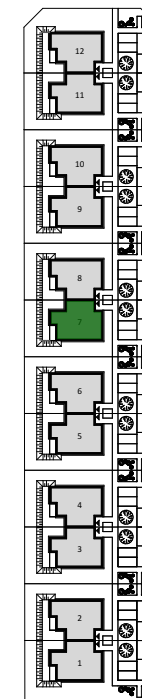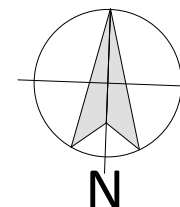

**BUDYNEK 7 | MIESZKANIE NA PARTERZE**

**E1/M13**

**PRUNA DEVELOPMENT sp z o.o.**

ul. Piaskowa 9B  
09-100 Płońsk

tel: +48 696-651-133  
email: [biuro@sadybaplonsk.pl](mailto:biuro@sadybaplonsk.pl)  
[www.sadybaplonsk.pl](http://www.sadybaplonsk.pl)

**Sadyba**