



0 1 2 3 4 5m

WYSOKOŚĆ MIN. POMIESZCZEŃ: 2,75 m

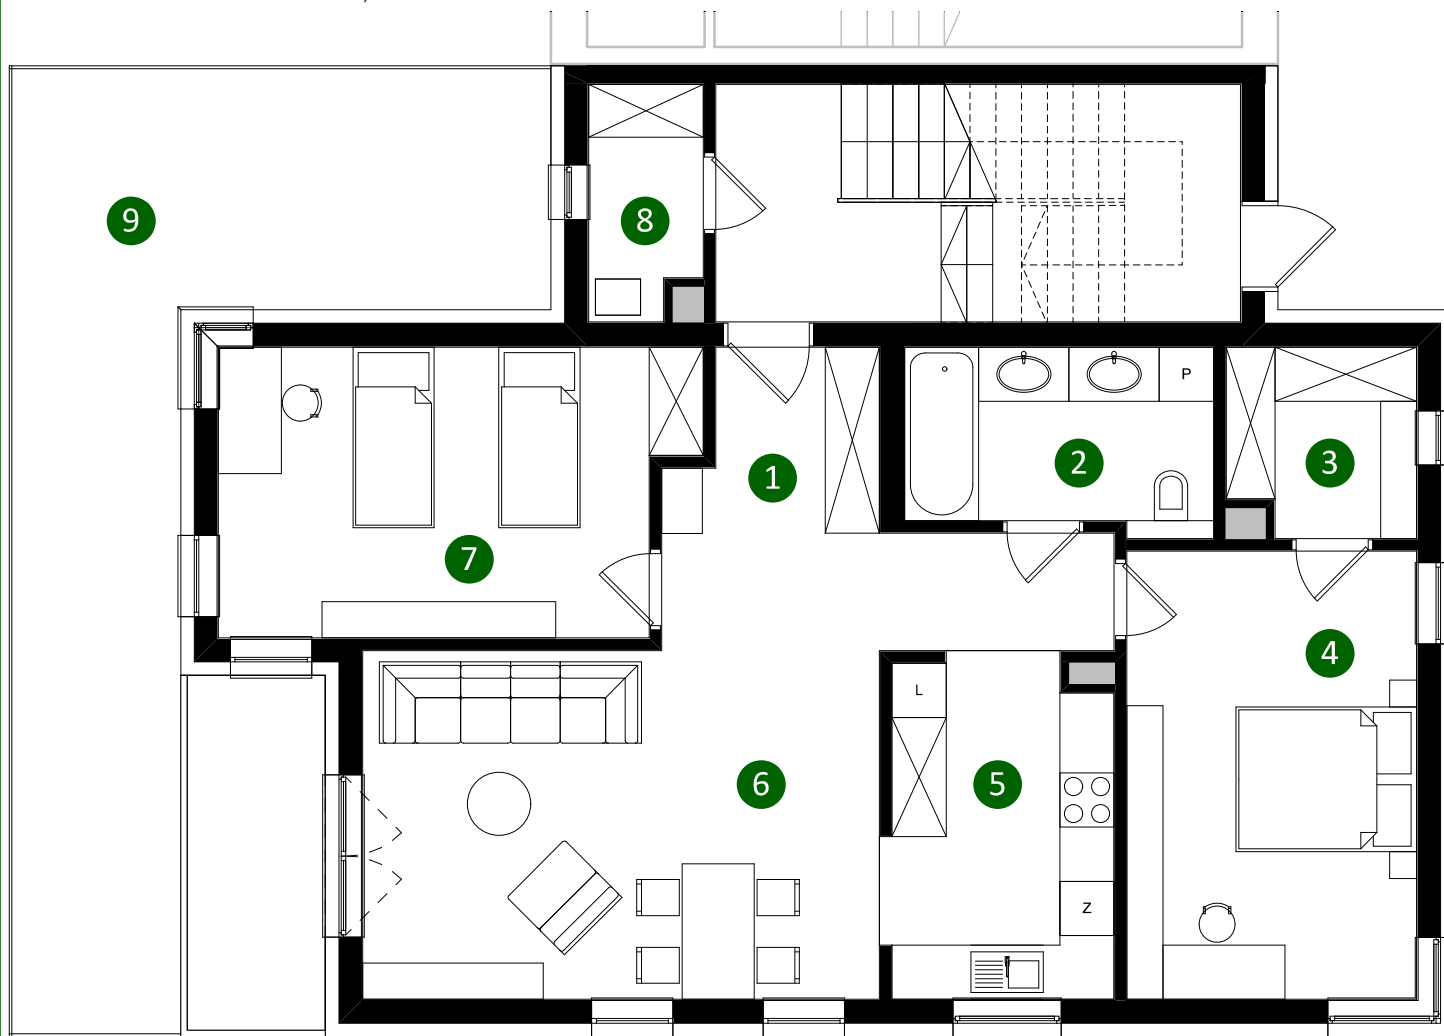

- | | |
|------------------------|--------|
| 1. KORYTARZ | 10,67 |
| 2. ŁAZIENKA | 6,76 |
| 3. GARDEROBA | 4,24 |
| 4. SYPIALNIA | 15,92 |
| 5. KUCHNIA | 9,30 |
| 6. POKÓJ DZIENNY | 22,08 |
| 7. POKÓJ | 16,08 |
| 8. POM. GOSPODARCZE | 3,12 |
| POWIERZCHNIA DODATKOWA | |
| 9. OGRÓDEK | 120,00 |

POWIERZCHNIA
88,17 m²

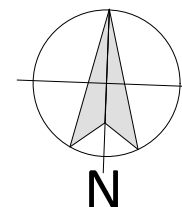

BUDYNEK 7 | MIESZKANIE NA PARTERZE

E1/M13

PRUNA DEVELOPMENT sp z o.o.

ul. Piaskowa 9B
09-100 Płońsk

tel: +48 696-651-133

email: biuro@sadybaplonsk.pl

www.sadybaplonsk.pl

Sadyba